


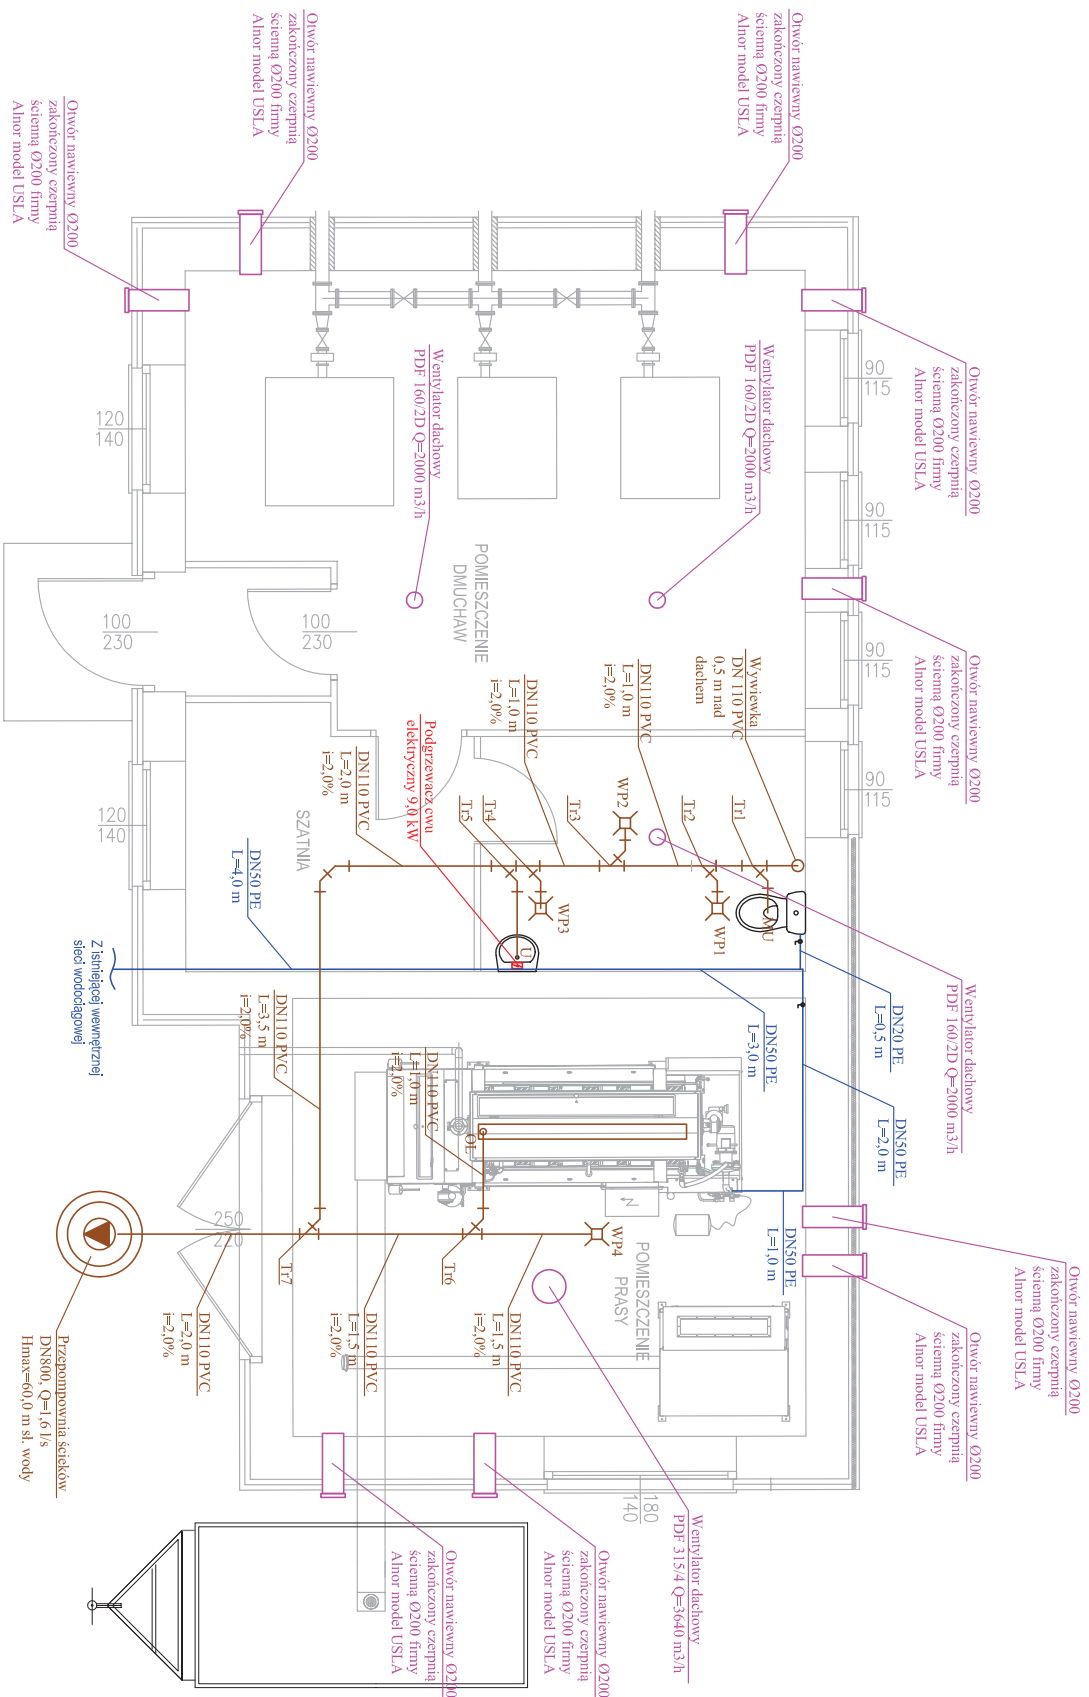

Projektant biurozła sanitarna:		mgr inż. Radosław Świerczak		Nr opr.:	595/01/DOW	Podpis:	
Sprawdzający biurozła sanitarna:		mgr inż. Wojciech Tomków		Nr opr.:	130/DOS/10	Podpis:	
Asystent biurozła sanitarna:		mgr inż. Piotr Tokarczyk		Nr opr.:		Podpis:	
Inwestor:		Międzyzakładowy Zakład Gospodarki Komunalnej i Mieszkaniowej w Karpaczu ul. Obrusów Polaków 2a 38-540 Karpacz		Lokalizacja inwestycji:		Strumień:	
gmina: Karpacz, m. Karpacz, ul. Nadzreznia jedn. ewid. 020601_Karpacz, obr. 0002 dz. nr 170						PB	
Biurozła sanitarna:		mgr inż. Radosław Świerczak		Data:		Podpis:	
Sanitarna		"Rozbudowa istniejącej oczyszczalni ścieków przy ul. Nadzreznia w Karpaczu"		1:50		Nr rysunku:	
Oczyszczalnia ścieków		Instalacje wewnętrzne		IS.2			