


**PROJEKT ZAGOSPODAROWANIA TERENU**  
**działka nr 170 KARPACZ**

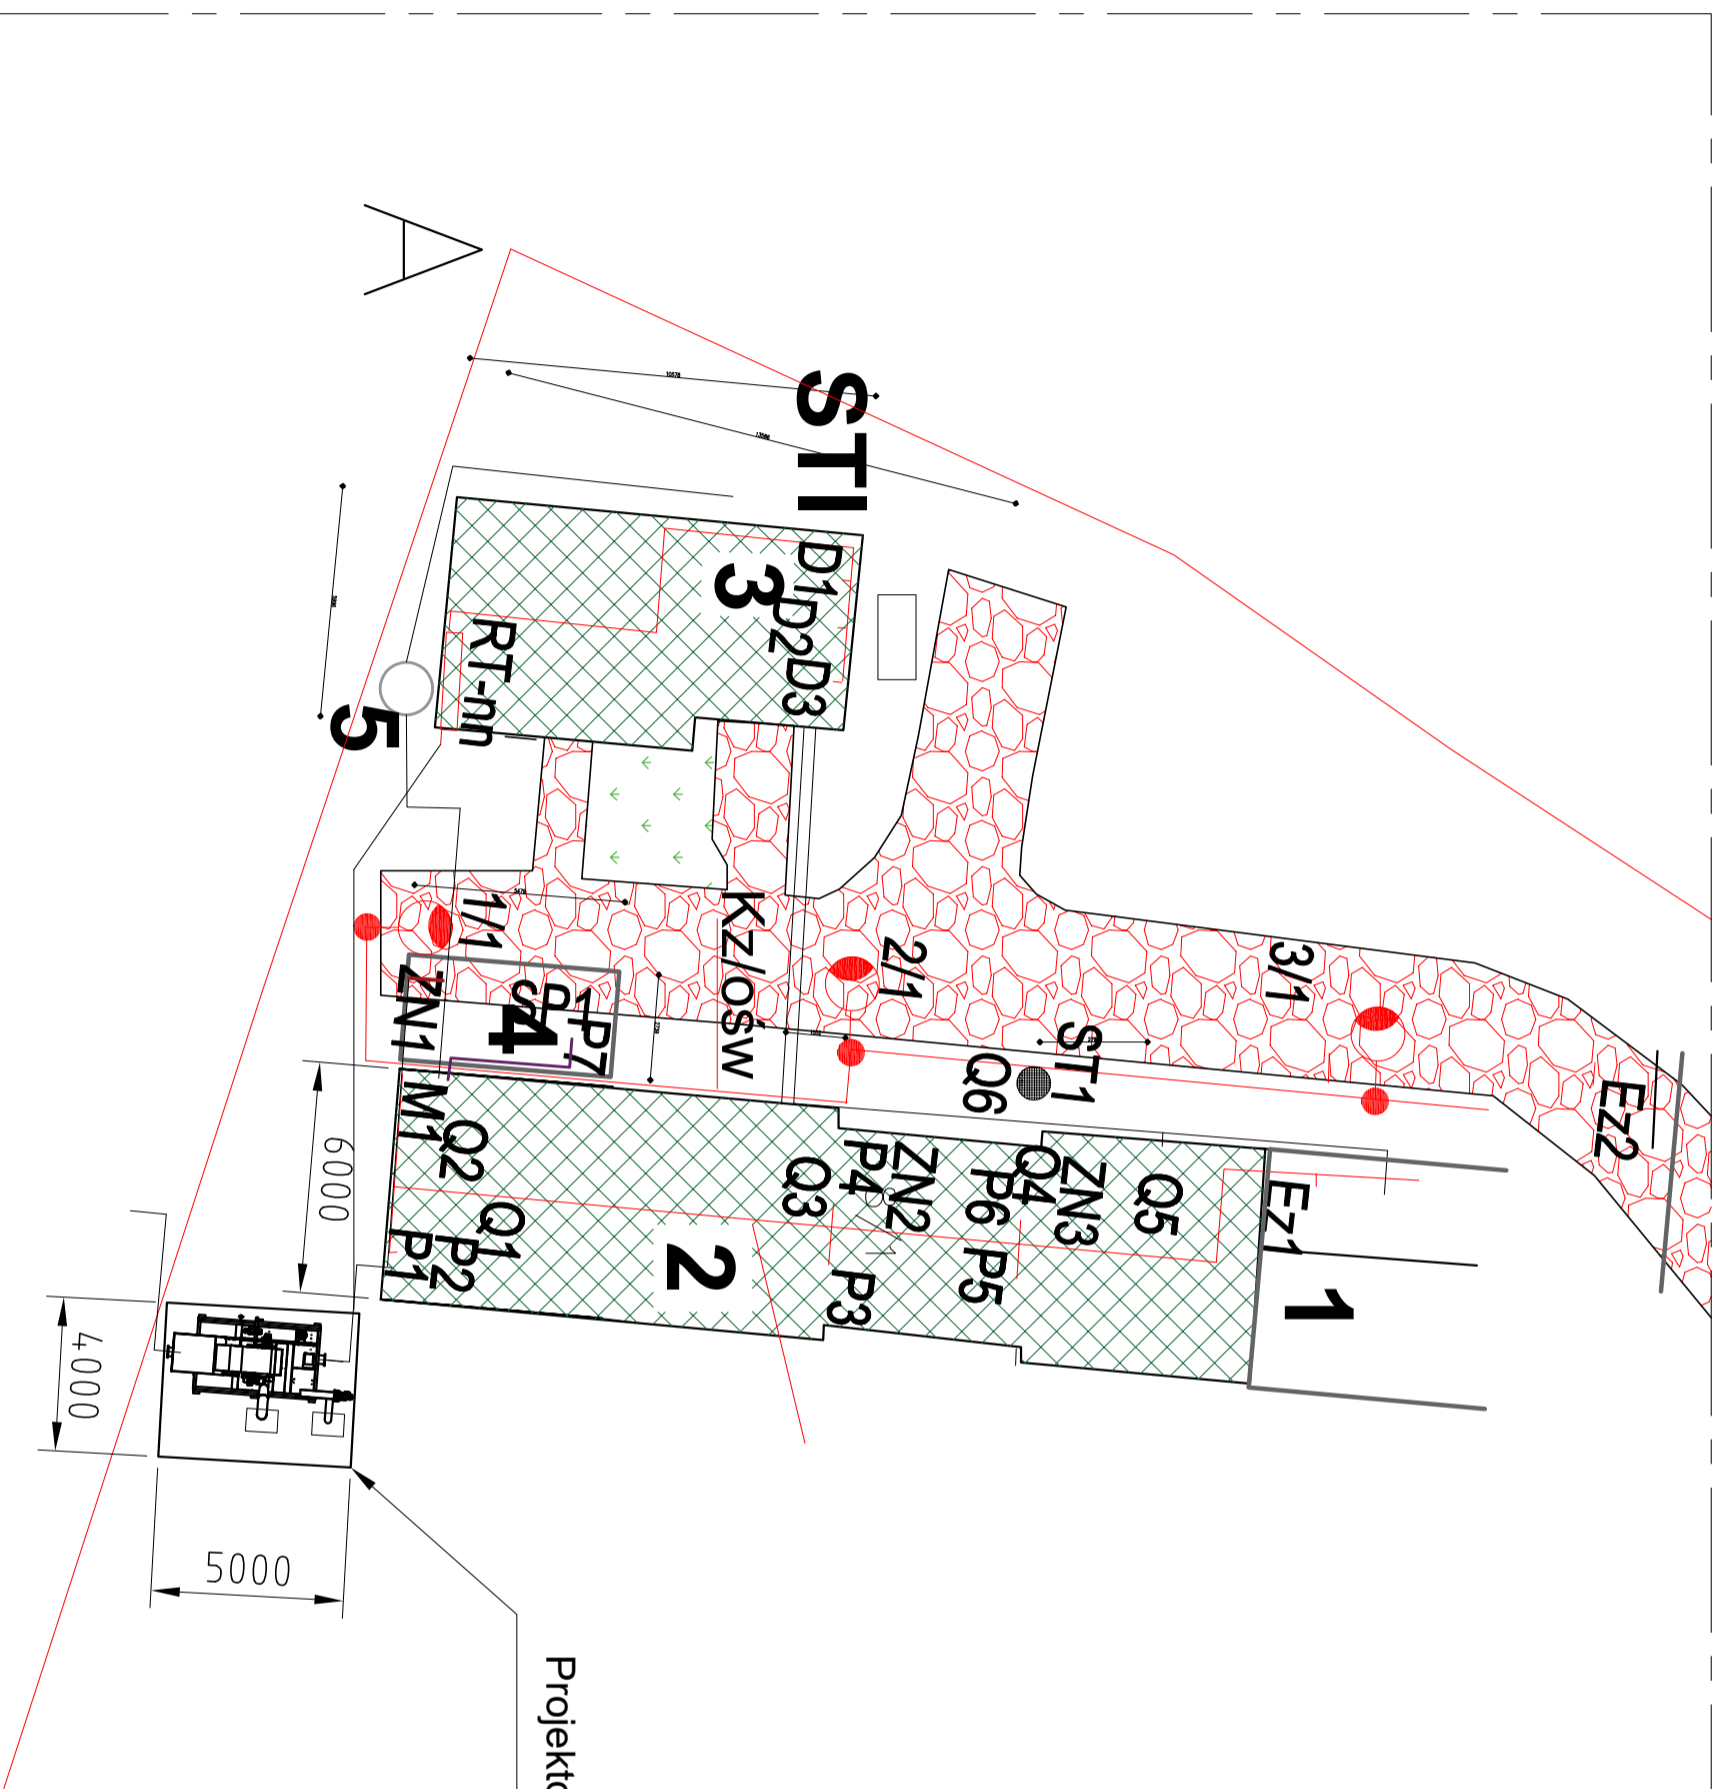

Projektowany fundament pod krato-piaskownik

Uwagi:  
1. Wymiary w mm