


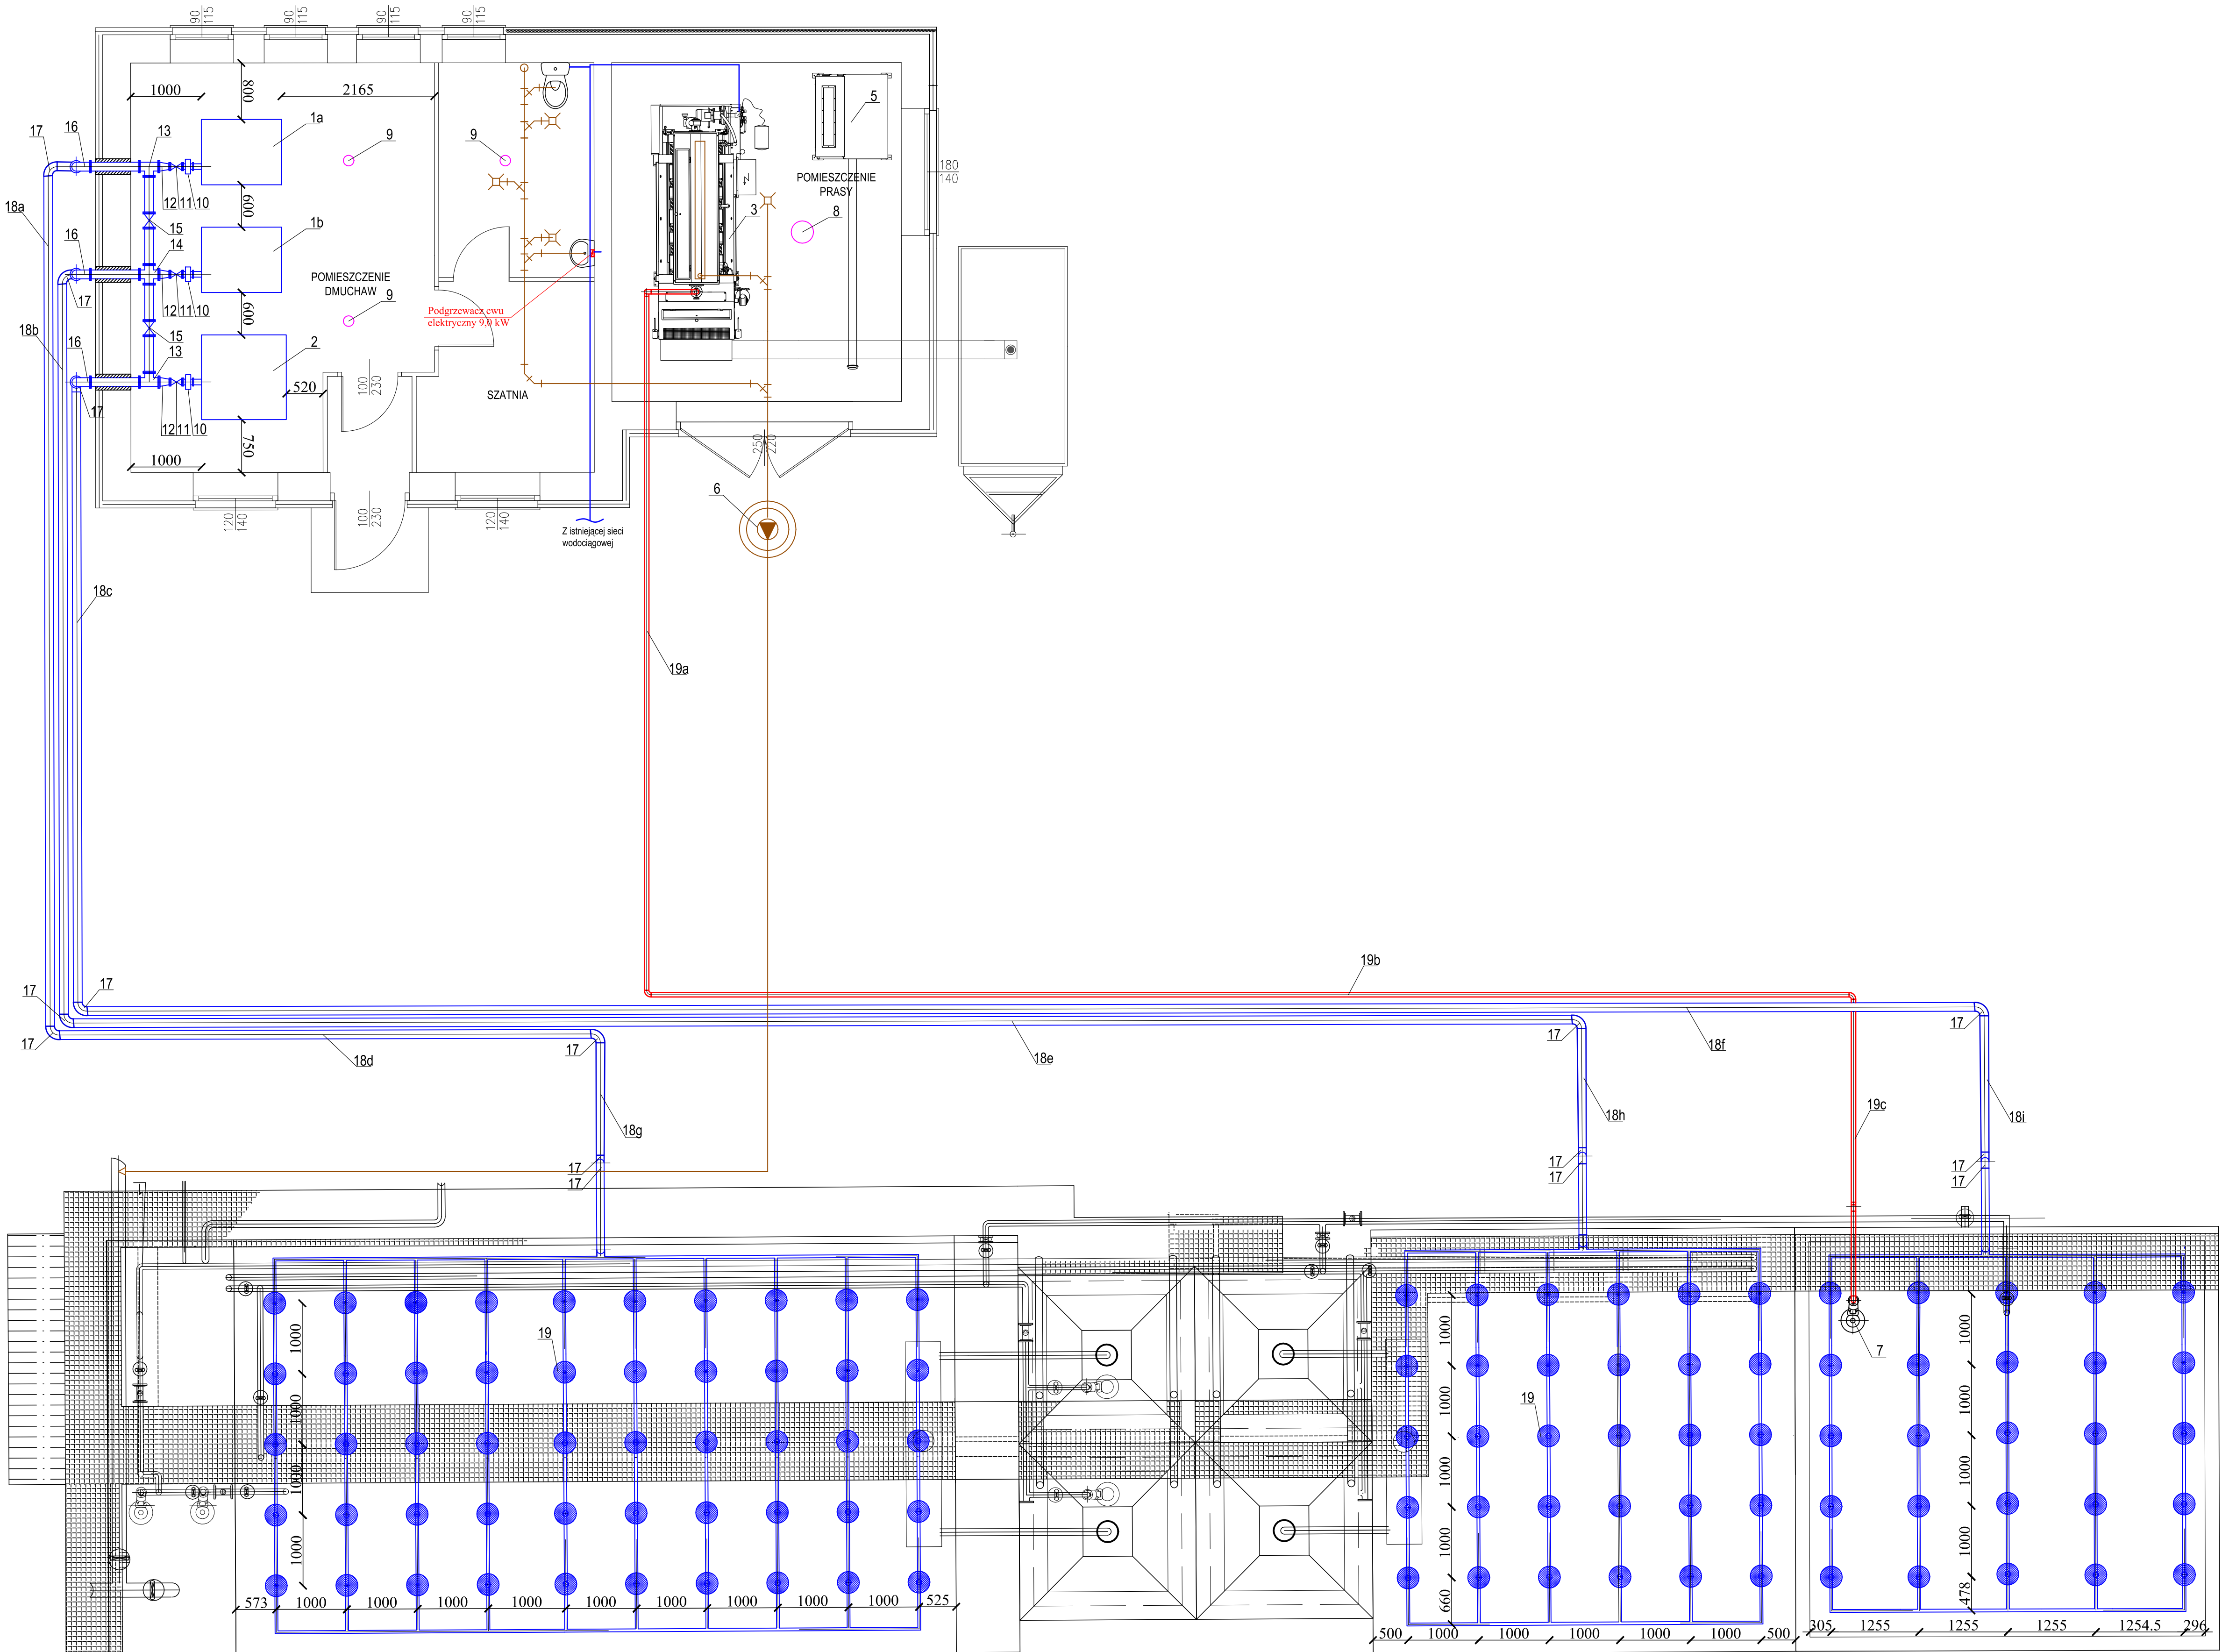

19	Dyfuzor napowietrzający	Akwatech	wg. producenta	105 szt.
18i	Kolektor powierzchniowy DN 125 mm L=2,0 m	PE		1 szt.
18h	Kolektor powierzchniowy DN 125 mm L=2,0 m	PE		1 szt.
18g	Kolektor powierzchniowy DN 125 mm L=2,0 m	PE		1 szt.
18f	Kolektor powierzchniowy DN 125 mm L=27,0 m	PE		1 szt.
18e	Kolektor powierzchniowy DN 125 mm L=21,5 m	PE		1 szt.
18d	Kolektor powierzchniowy DN 125 mm L=7,5 m	PE		1 szt.
18c	Kolektor powierzchniowy DN 125 mm L=9,0 m	PE		1 szt.
18b	Kolektor powierzchniowy DN 125 mm L=10,0 m	PE		1 szt.
18a	Kolektor powierzchniowy DN 125 mm L=12,0 m	PE		1 szt.
17	Kołano 90° DN 125 mm	PE		17 szt.
16	Kołano hamburskie krótkie DN 125 mm	Stal 0H18N9		3 szt.
15	Zawór kolanowy DN 125 mm			2 szt.
14	Człownik kolanowy DN 125/125/125/125 mm			1 szt.
13	Trójnik kolanowy DN 125/125/125 mm			2 szt.
12	Zwężka dwukolanowa DN 125/80 mm			3 szt.
11	Zawór odcinający kolanowy DN 80 mm			3 szt.
10	Zawór zwrotny kolanowy DN 80 mm			3 szt.
9	Wentylator dachowy PDF-160/2D o parametrach Q=2000 m³/h	WYWENT	wg. producenta	3 szt.
8	Wentylator dachowy PDF-160/2D o parametrach Q=2000 m³/h	WYWENT	wg. producenta	3 szt.
7	Wentylator dachowy PDF-315/4 o parametrach Q=3640 m³/h Ø=315 mm	WYWENT	wg. producenta	1 szt.
6	Pompa do osadów		wg. producenta	1 kpl
5	Przepompownia ścieków Q=1,6 l/s, Hp=60 m sł.wody	Inwap	wg. producenta	1 kpl
4	Podajnik węgla		wg. producenta	1 kpl
3	Przenośnik taśmowy		wg. producenta	1 kpl
2	Prasa z pompą płuczącą		wg. producenta	1 kpl
1b	Dmuchała typ D101T	Spomasz	wg. producenta	1 kpl
1a	Dmuchała Bocznokanalowa typu Delta Blower G5	Aerzen	wg. producenta	1 kpl
Lp.	Nazwa elementu	Producent	Materiał / nr.kat.	Ilość

Projektant brzoza sanitarna:	mgr inż. Radosław Świerczok	Nr spz.:	5925/01/DLW	Podpis:	
Sprawdzający brzoza sanitarna:	mgr inż. Wojciech Tomków	Nr spz.:	130/DOS/10	Podpis:	
Asystent brzoza sanitarna:	mgr inż. Piotr Tokarczyk	Nr spz.:		Podpis:	
Biuro Projektowe EKO-HARAT		Miejscowość: Karpacz, ul. Nadbrzeżna 2a, 58-540 Karpacz		Data: 14.05.2020	
ul. Warszawska 12, 58-500 Jelenia Góra		Lokalizacja inwestycji: gmina Karpacz, m. Karpacz, ul. Nadbrzeżna (dot. ewid. 020601_1 Karpacz, obr. 0002 dz. nr 170)		Składowość: PB	
Brzoza:	Temat:	"Rozbudowa istniejącej oczyszczalni ścieków przy ul. Nadbrzeżnej w Karpaczu"		Podziałka:	
Sanitarna:	Tytuł rysunku:			1:50	
Obiekt:	Tytuł rysunku:			Nr rysunku:	
Oczyszczalnia ścieków	Szczegółowy rysunek zestawieniowy			IS.1	